


4 SEÇÃO TIPO
escala 1:50

5 SARJETA/CALÇADA
escala 1:20


PLACAS
DETALHE EXECUTIVO

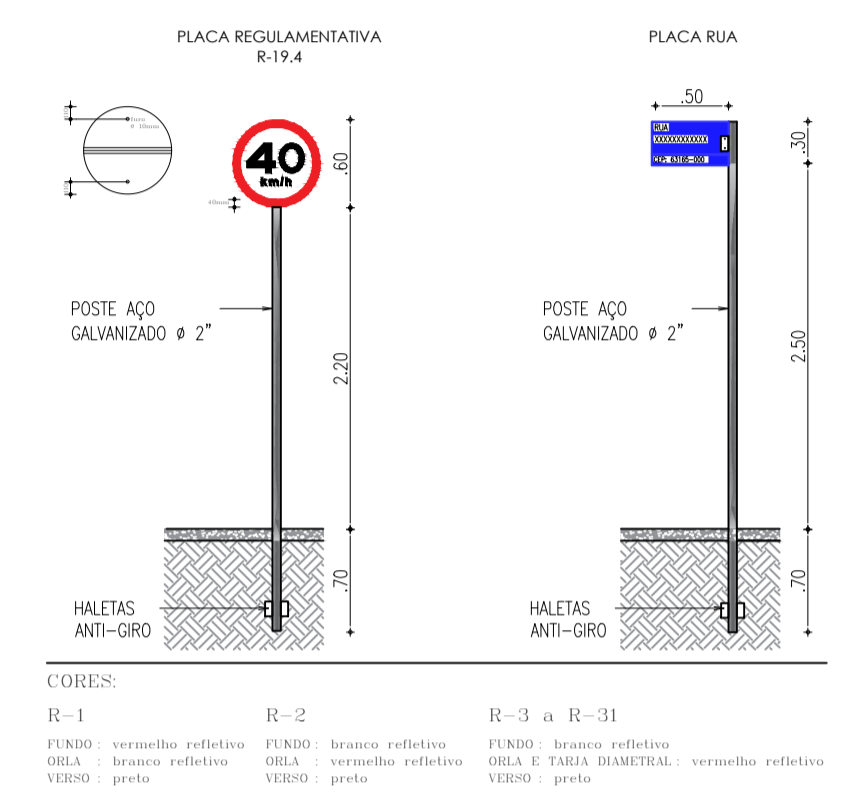

2 DETALHE DAS PLACAS
escala: 1:50


CALÇAMENTO EXISTENTE

CALÇAMENTO EXISTENTE

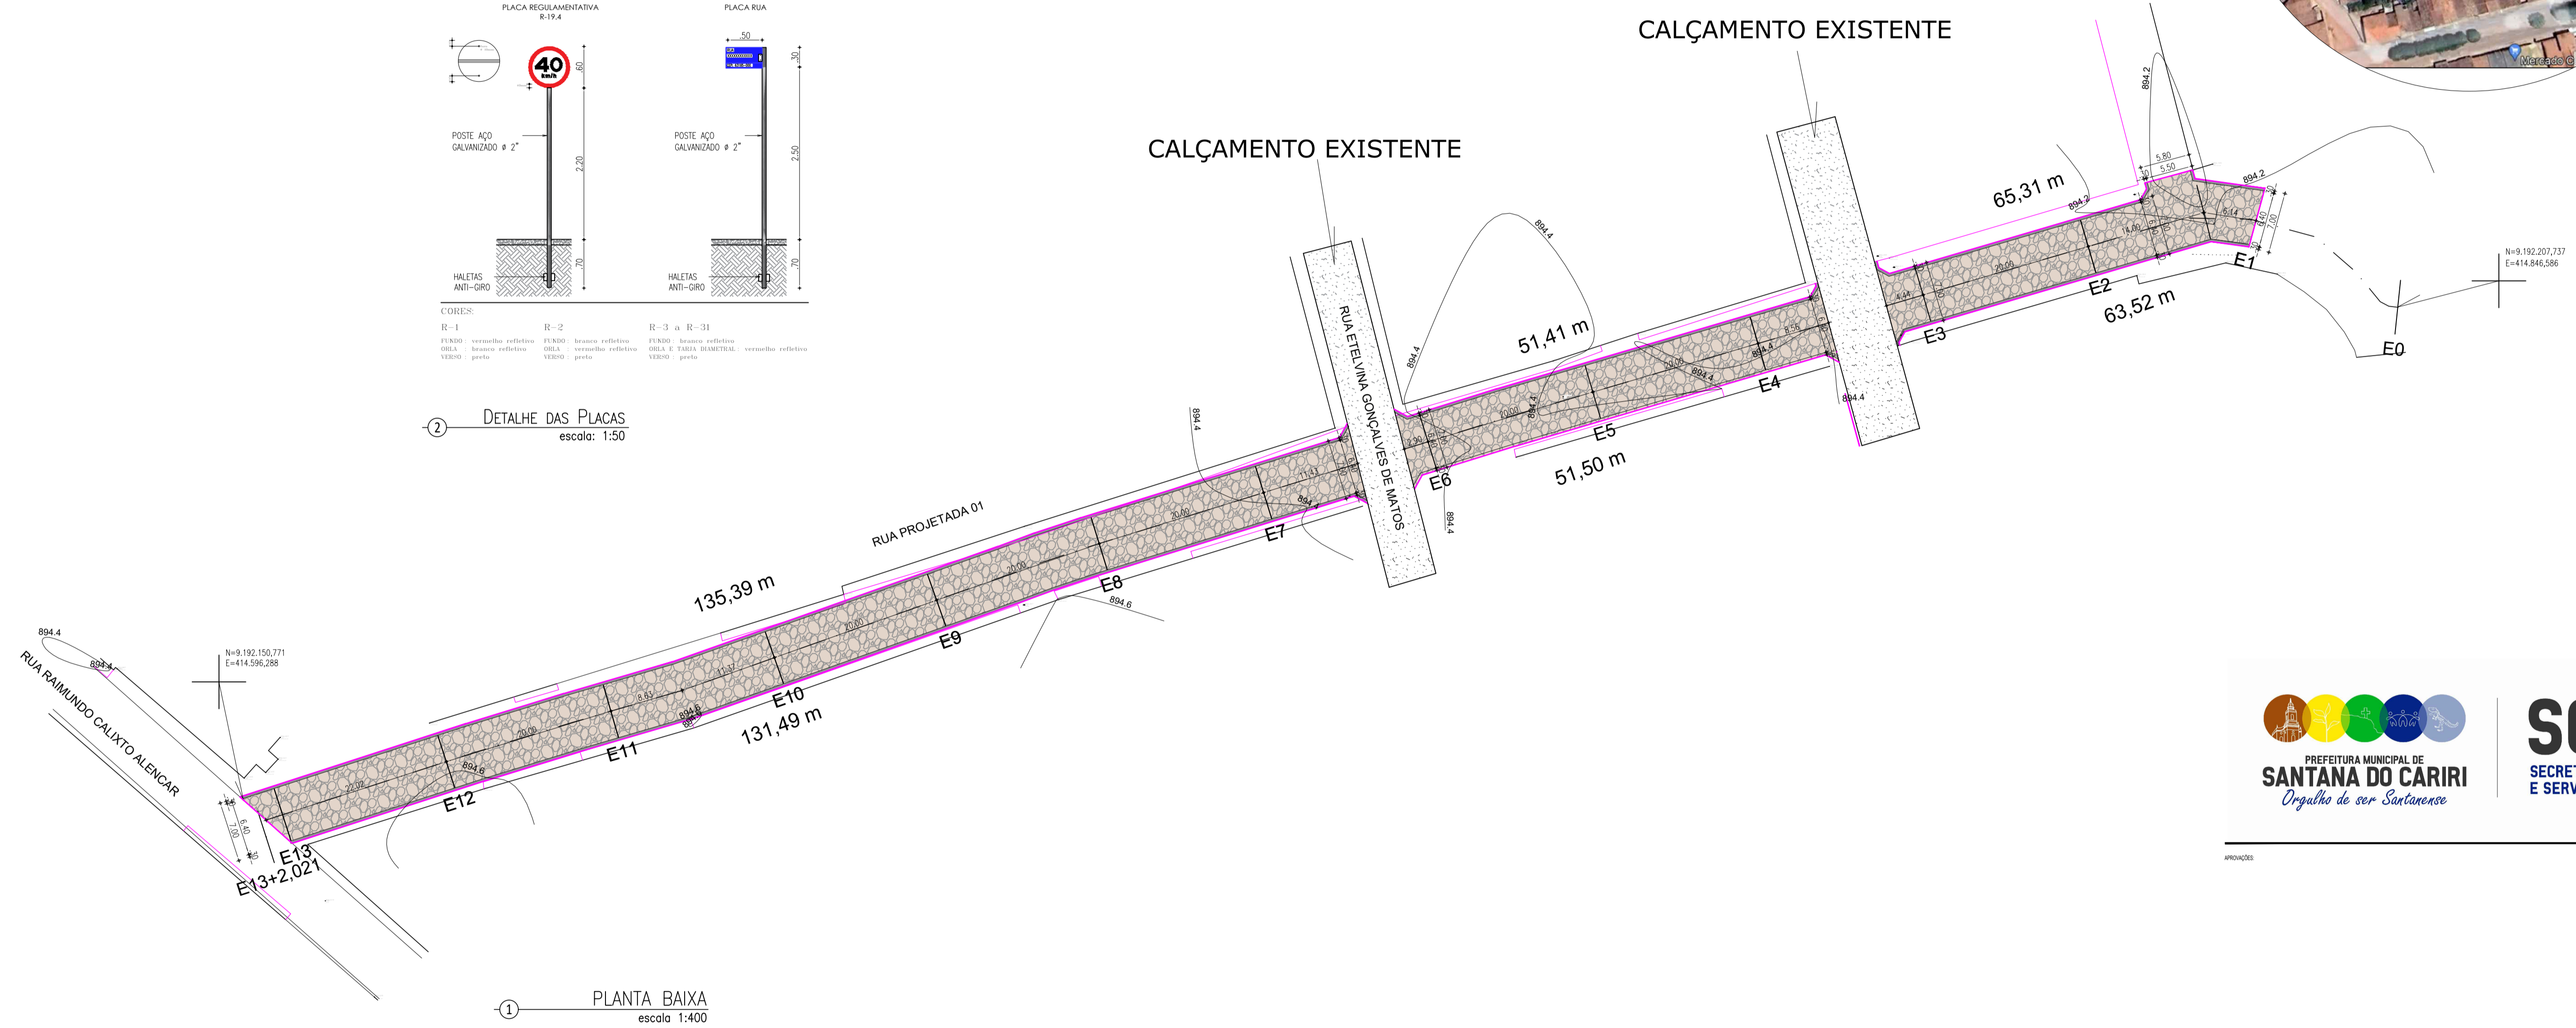

1 PLANTA BAIXA
escala 1:400

PERFIL LONGITUDINAL - RUA PROJETADA 01

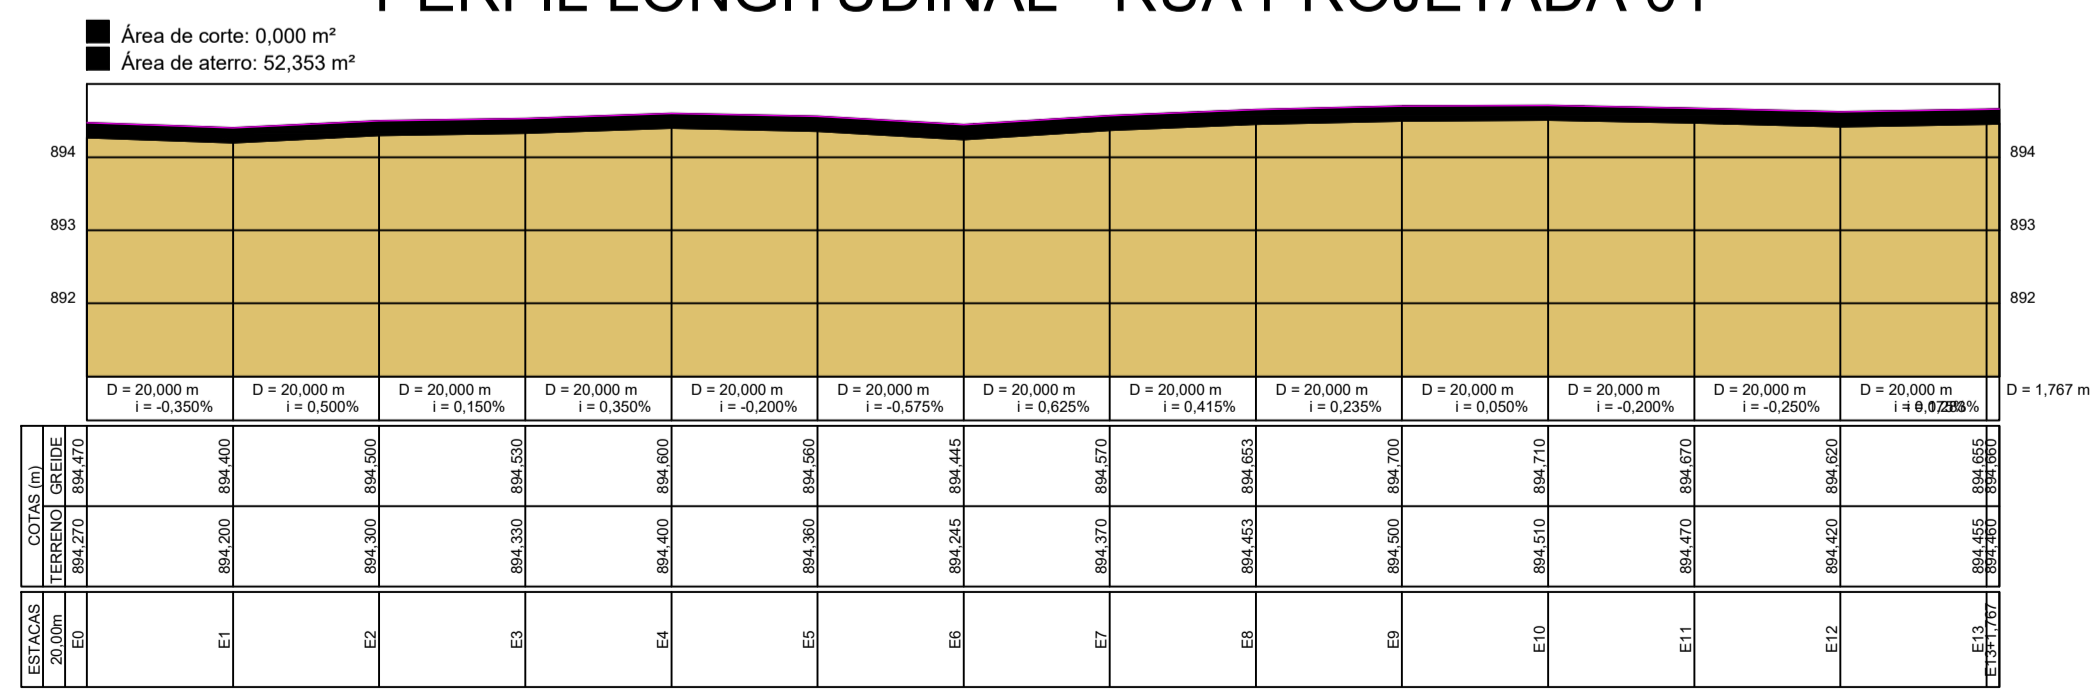

LEGENDA / ÁREAS - RUA PROJETADA 01

ITEM	QUANTIDADE
PAVIMENTO EM PEDRA TOSCA	894,38m ²
PASSEIO EM CONCRETO	17,46m ³
MEIO-FIO EM CONCRETO 100x15x13x30	466,06m
SARJETA 30(BASE) x 10(ESPESURA)	239,42m



AUTOR DO PROJETO: SÁVIO CIDADE MERTON ARQUITETO E URBANISTA CAU-AB1437-7
CONTRATANTE: PREFEITURA MUNICIPAL DE SANTANA DO CARIRI - CE 07.597.347/0001-02

DADOS DO CONTRATANTE	
NOME: PREFEITURA MUNICIPAL DE SANTANA DO CARIRI	CNPJ: 07.597.347/0001-02
ENDEREÇO: RUA DR. PLÁCIDO CIDADE NIUVENS, 387, CENTRO, S. DO CARIRI	CEP: 63.150-000
DADOS DA OBRA/SERVIÇO	
NOME: DIVERSAS RUAS DO DISTRITO DE DOM LEME, SANTANA DO CARIRI/CE	CNPJ: 07.597.347/0001-02
ÁREA TOTAL: 4.854,21m ²	ÁREA ÚTIL: 1.145,00m ²
INDICADA	PARCIAL: 03 / 03