
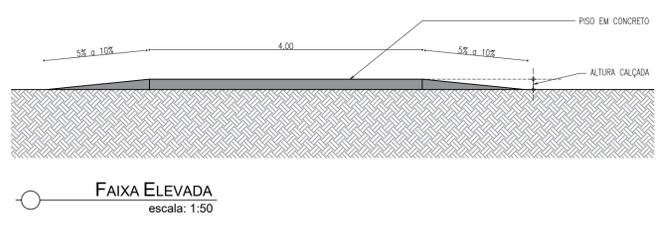



**LEGENDA / ÁREAS - SÍTIO GURITIBA**

ITEM	QUANTIDADE
PAVIMENTO EM PEDRA TOSCA	2.376,11m <sup>2</sup>
MEIO FIO EM CONCRETO 100x15x13x30	659,02m
SARJETADA DE CONCRETO	262,15m
PASSEIO EM CONCRETO	16,98m <sup>3</sup>

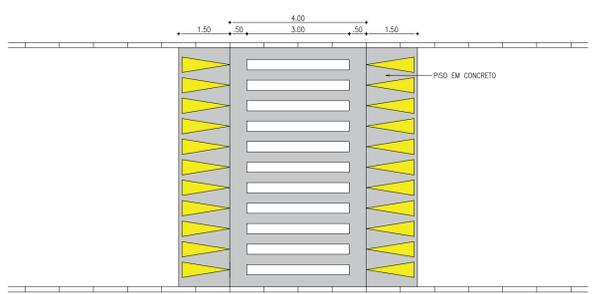


FAIXA ELEVADA  
escala: 1:100

FAIXA ELEVADA  
escala: 1:50

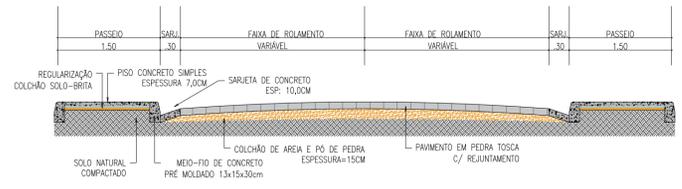

SEÇÃO TIPO  
escala 1:50

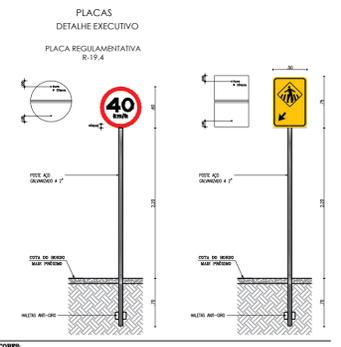

DETALHE DAS PLACAS  
escala: 1:50



**SOSP**  
SECRETARIA DE OBRAS  
E SERVIÇOS PÚBLICOS

APROVAÇÕES:

AUTOR DO PROJETO: SAVIO CIDADE WERTON:67120695/304  
 Arquivado de forma digital por SAVIO CIDADE WERTON:67120695/304  
 Data: 2022.02.08 23:59:48  
 SÁVIO CIDADE WERTON  
 Arquiteto e Urbanista  
 CAU A81437-7

DADOS DA OBRA/SERVIÇO		OPFOPJ
OBRA:	PREFEITURA MUNICIPAL DE SANTANA DO CARIRI	07.587.347/0001-02
ENDEREÇO:	SÍTIO GURITIBA, ZONA RURAL DE SANTANA DO CARIRI-CE	CEP: 63.190-000
CONTEÚDO:	AR- PAVIMENTAÇÃO EM PEDRA TOSCA COM REJUNTAMENTO NA ZONA RURAL DO MUNICÍPIO DE SANTANA DO CARIRI - CE	ÁREA TOTAL: 2.376,11m <sup>2</sup>
INDICADA:	INDICADA	REVISÃO: 01
DATA:	FEVEREIRO 2022	PRONCHIA: 01 / 03